


JR博多シティ 屋上	S=1:300 (A3)
つばめの柱ひろば 全体図	No. 8
作成日	2010.10.15

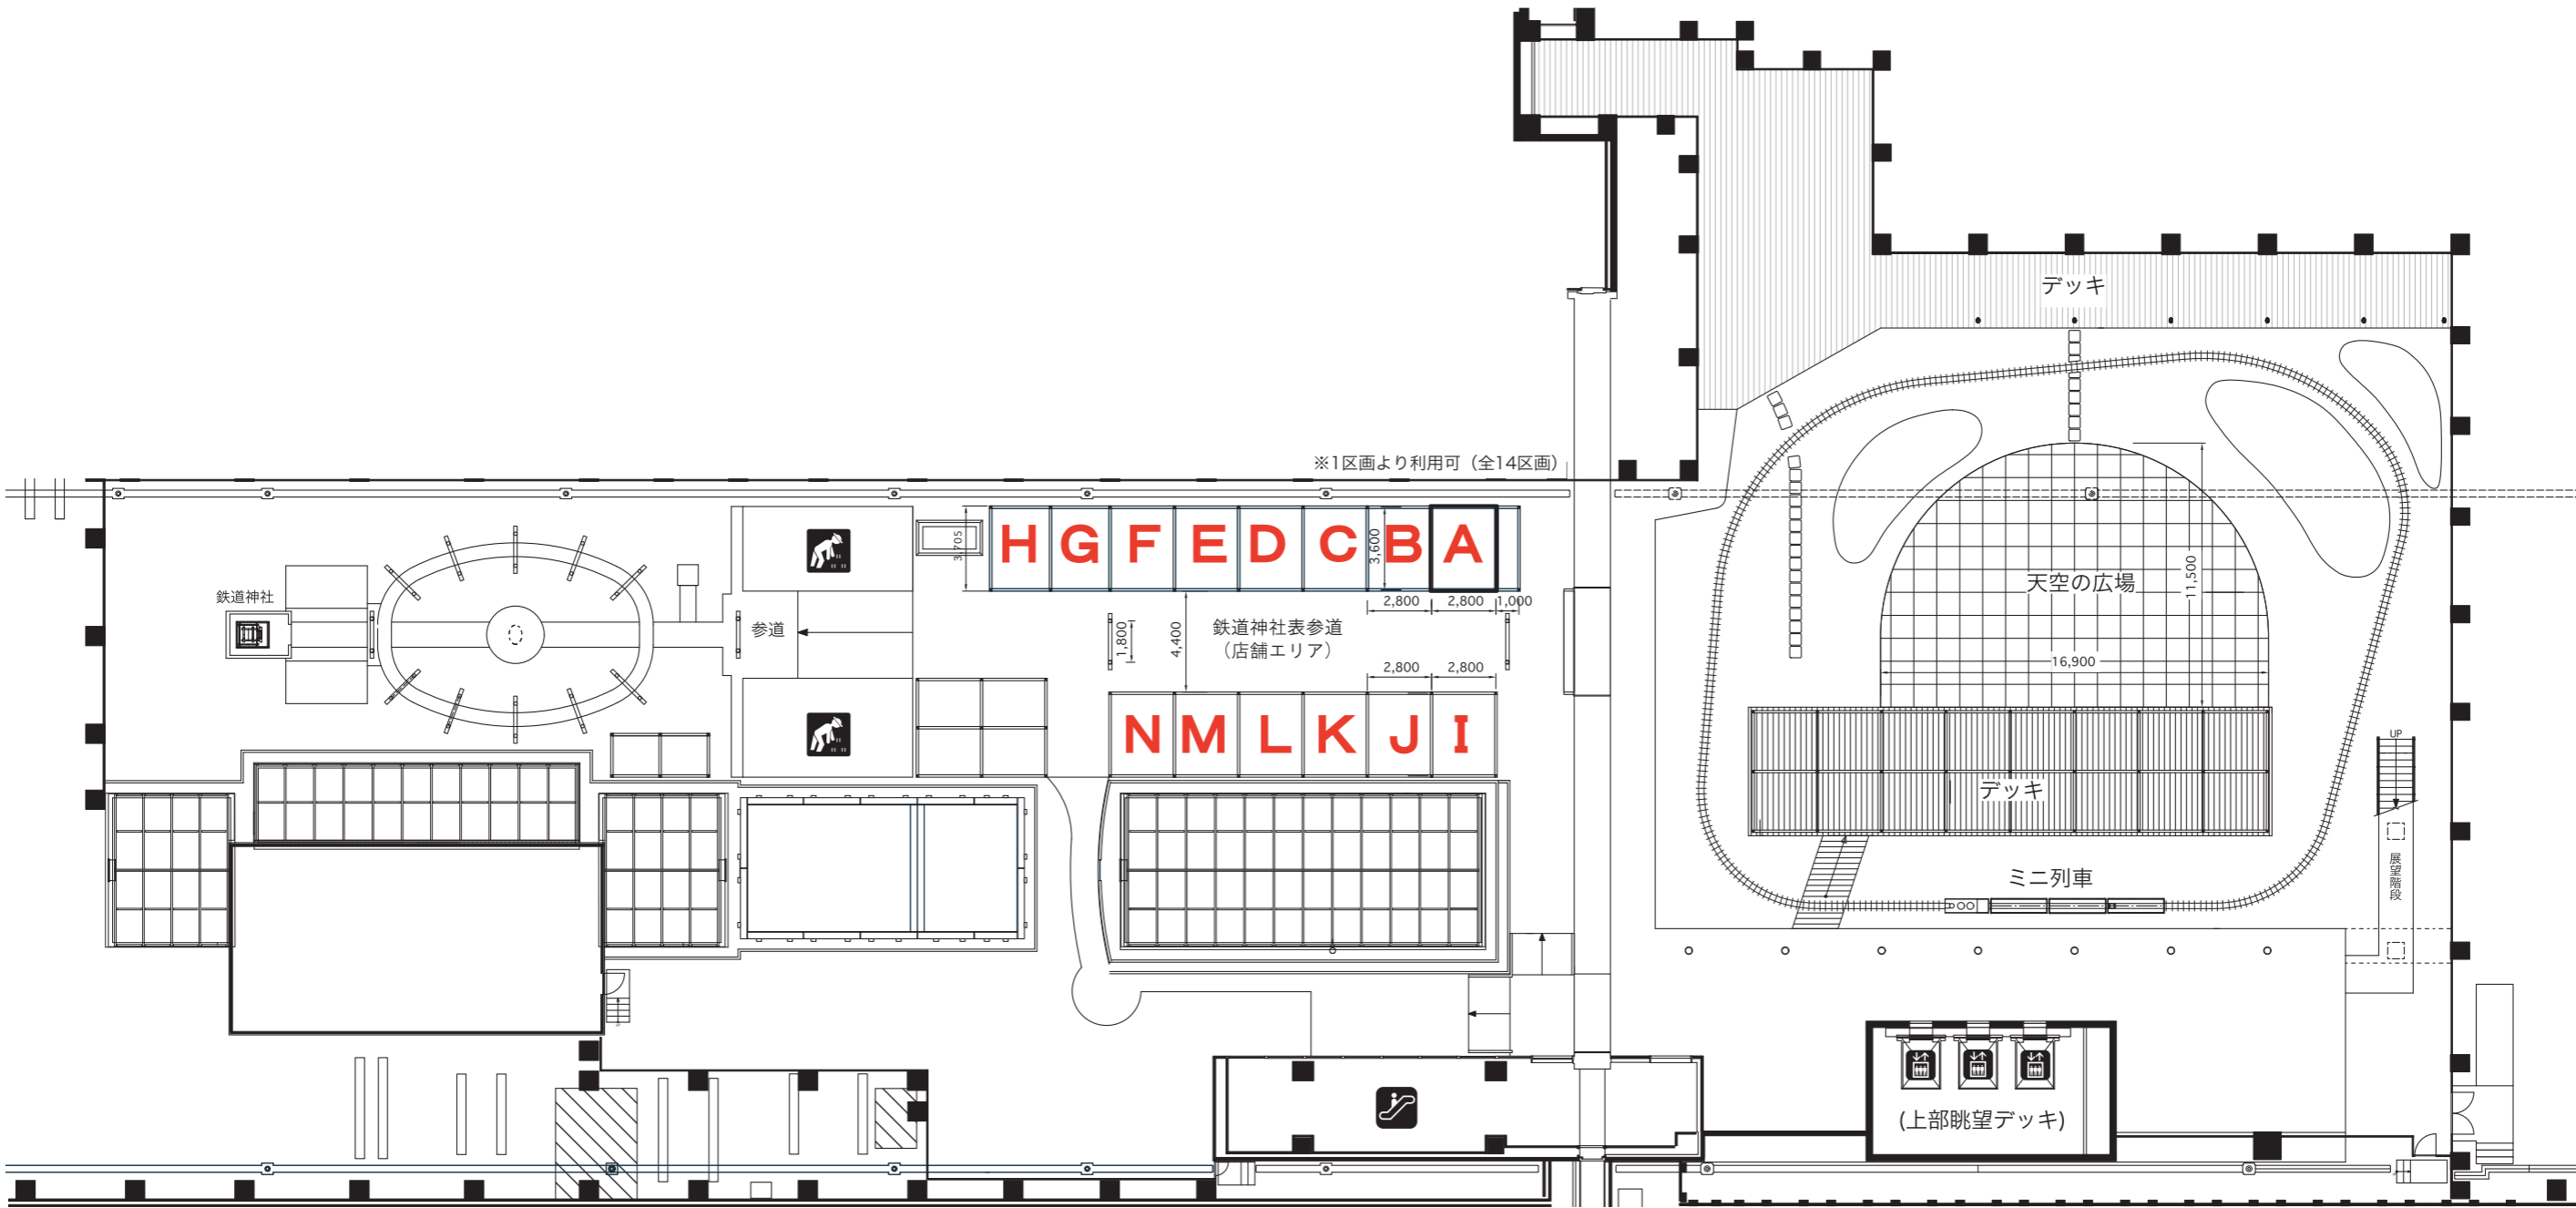

博多口側

